

S 1055

Torresdale deck

Madsen

File with → Madsen
Napier

Ans. rph. No. 12055.

003867-003874-0211



© 2020

Lloyd's Register
Foundation

1054

Hammer

Madara

File
with

→ Hammer

Hammer

Ans. rept No 13055.

Amsterdam

003867-003874-0210



© 2020


Lloyd's Register
Foundation

HOOFDDEK.

VERBOUWING „MADOERA” EN „MANOERAN”

SCHAAL 1=20.

GIRDER OP HART SCHIP SPANT 197-212.

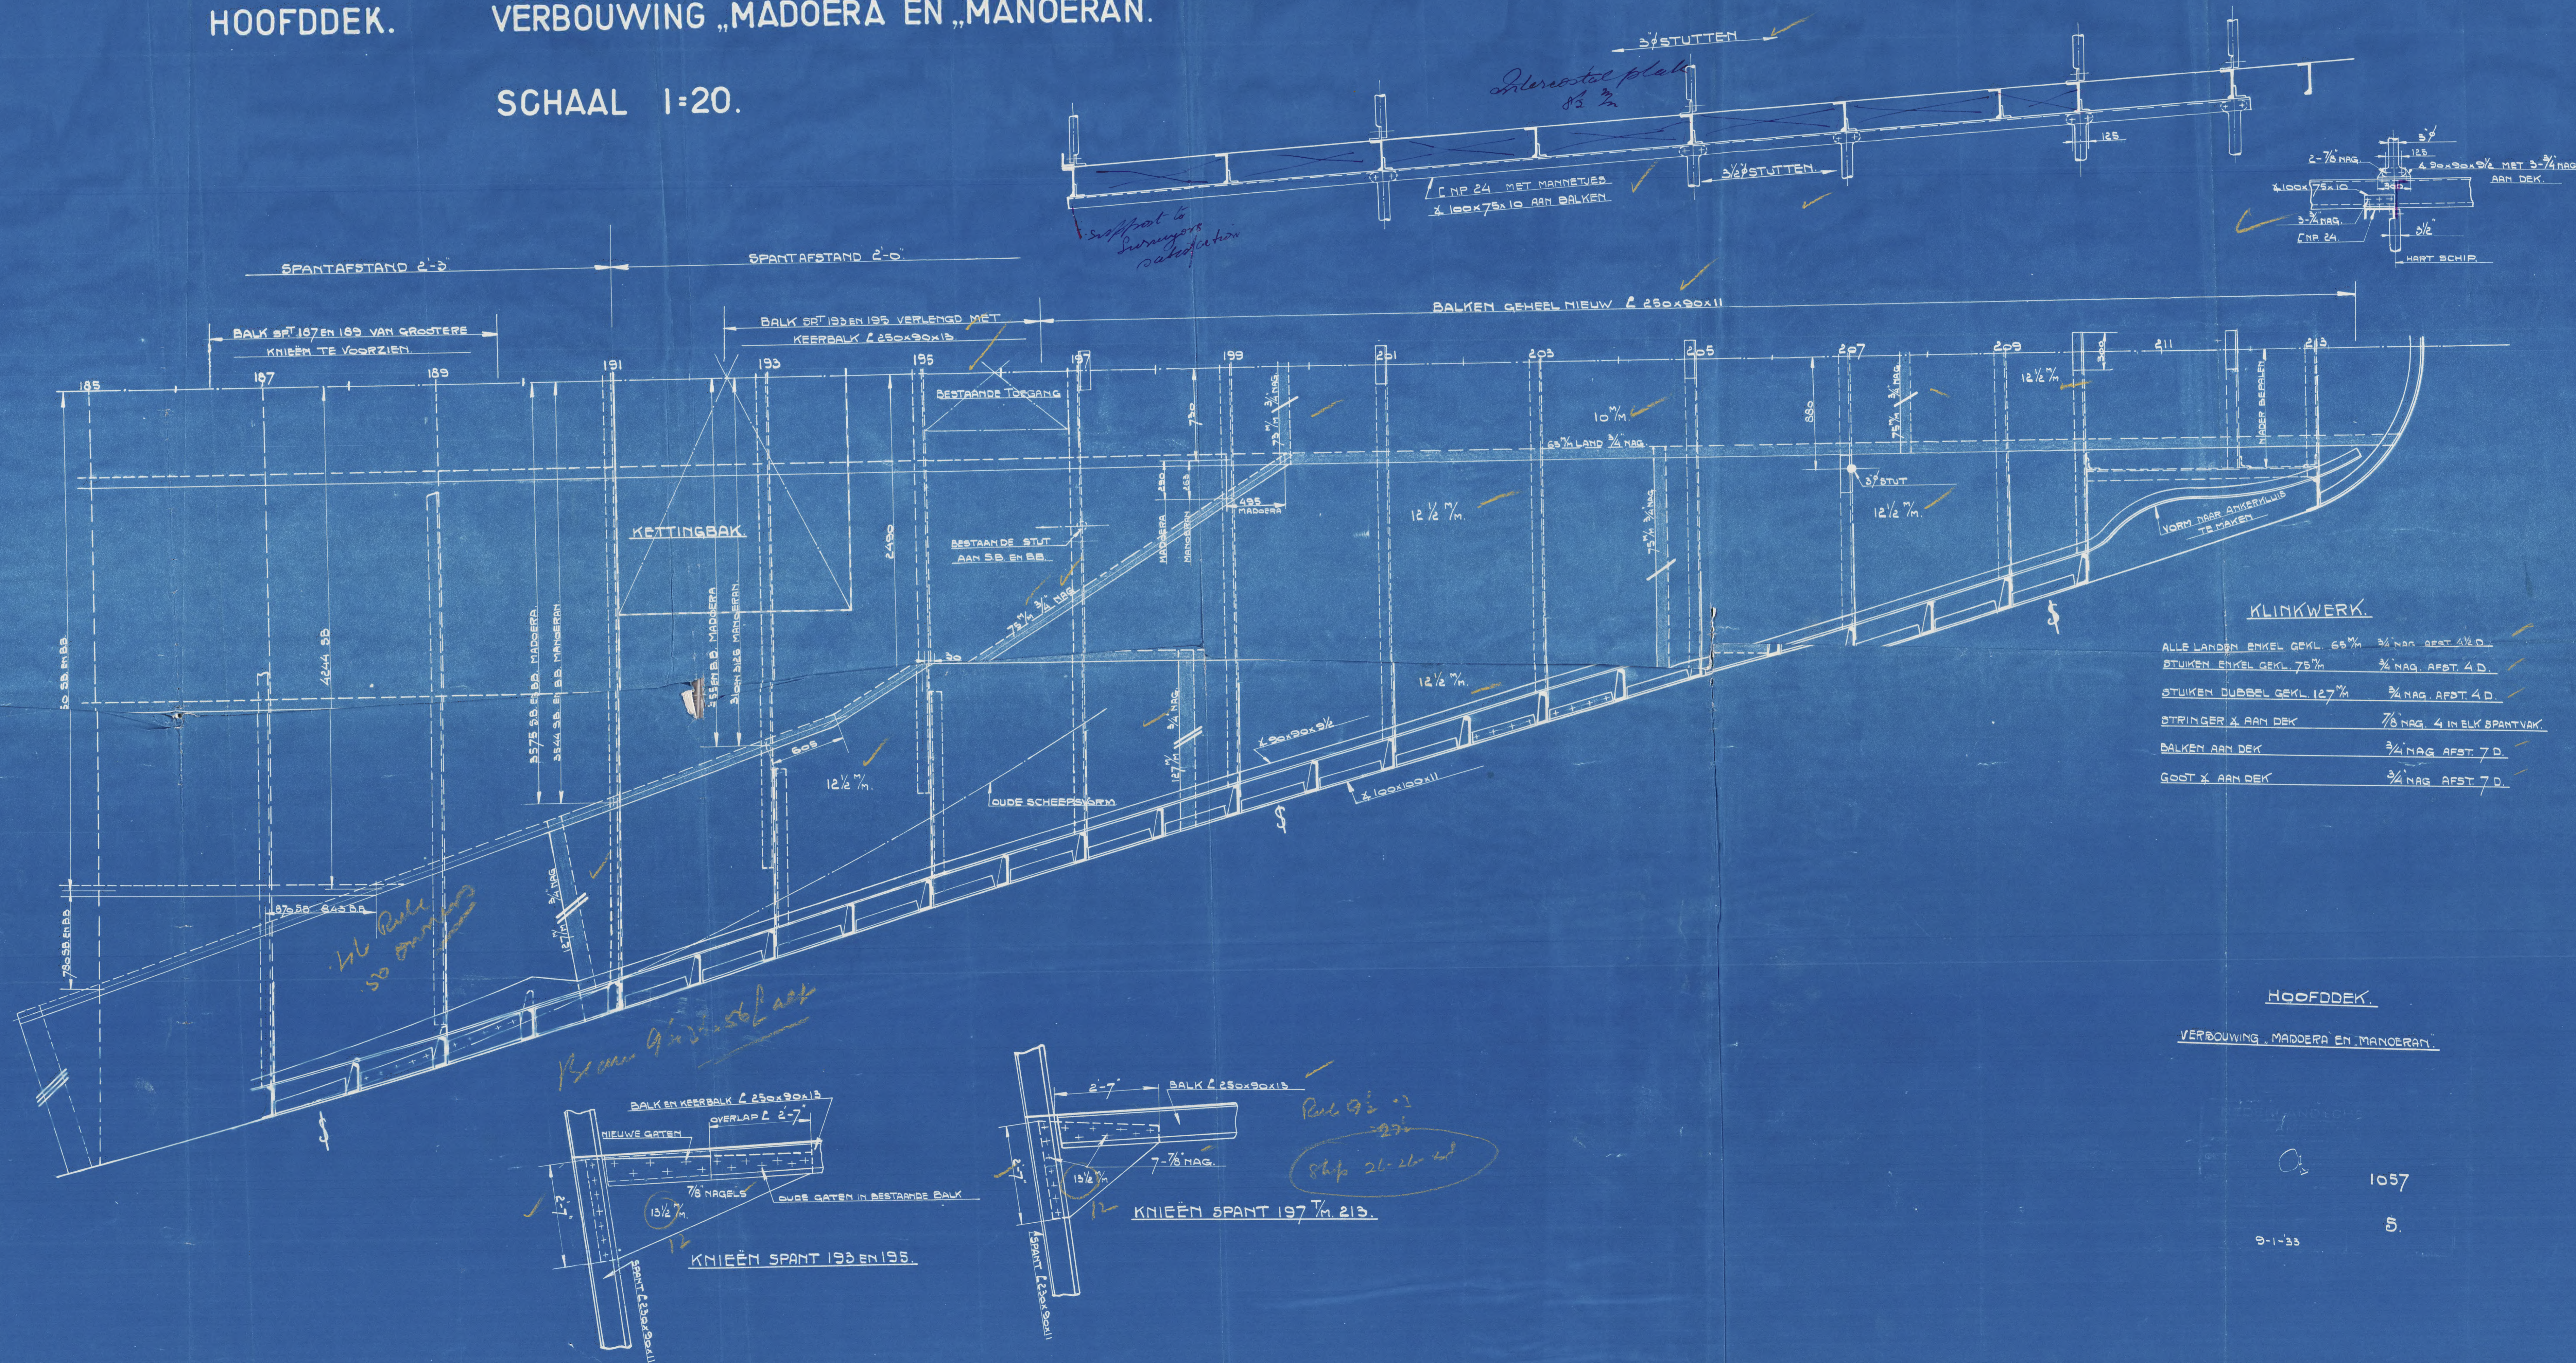

HOOFDDEK.

VERBOUWING „MADOERA” EN „MANOERAN”

1057

S.

9-1-33

Forepeak

M. T. Madson
File with → Manservan

Ans. rept. No. 13055.

003867-003874-0212



© 2020

Lloyd's Register
Foundation

Free

DOORSNEDE A-B

GIETSTALEN STUK
IN VOORSTEVEN.





DOORSNEDE SPANT 193

STAMPSCOT SPANT 202

NAAR ACHTER GEZIEN



NAAR VOOR GEZIEN

DOORSNEDE OP HART SCHIP

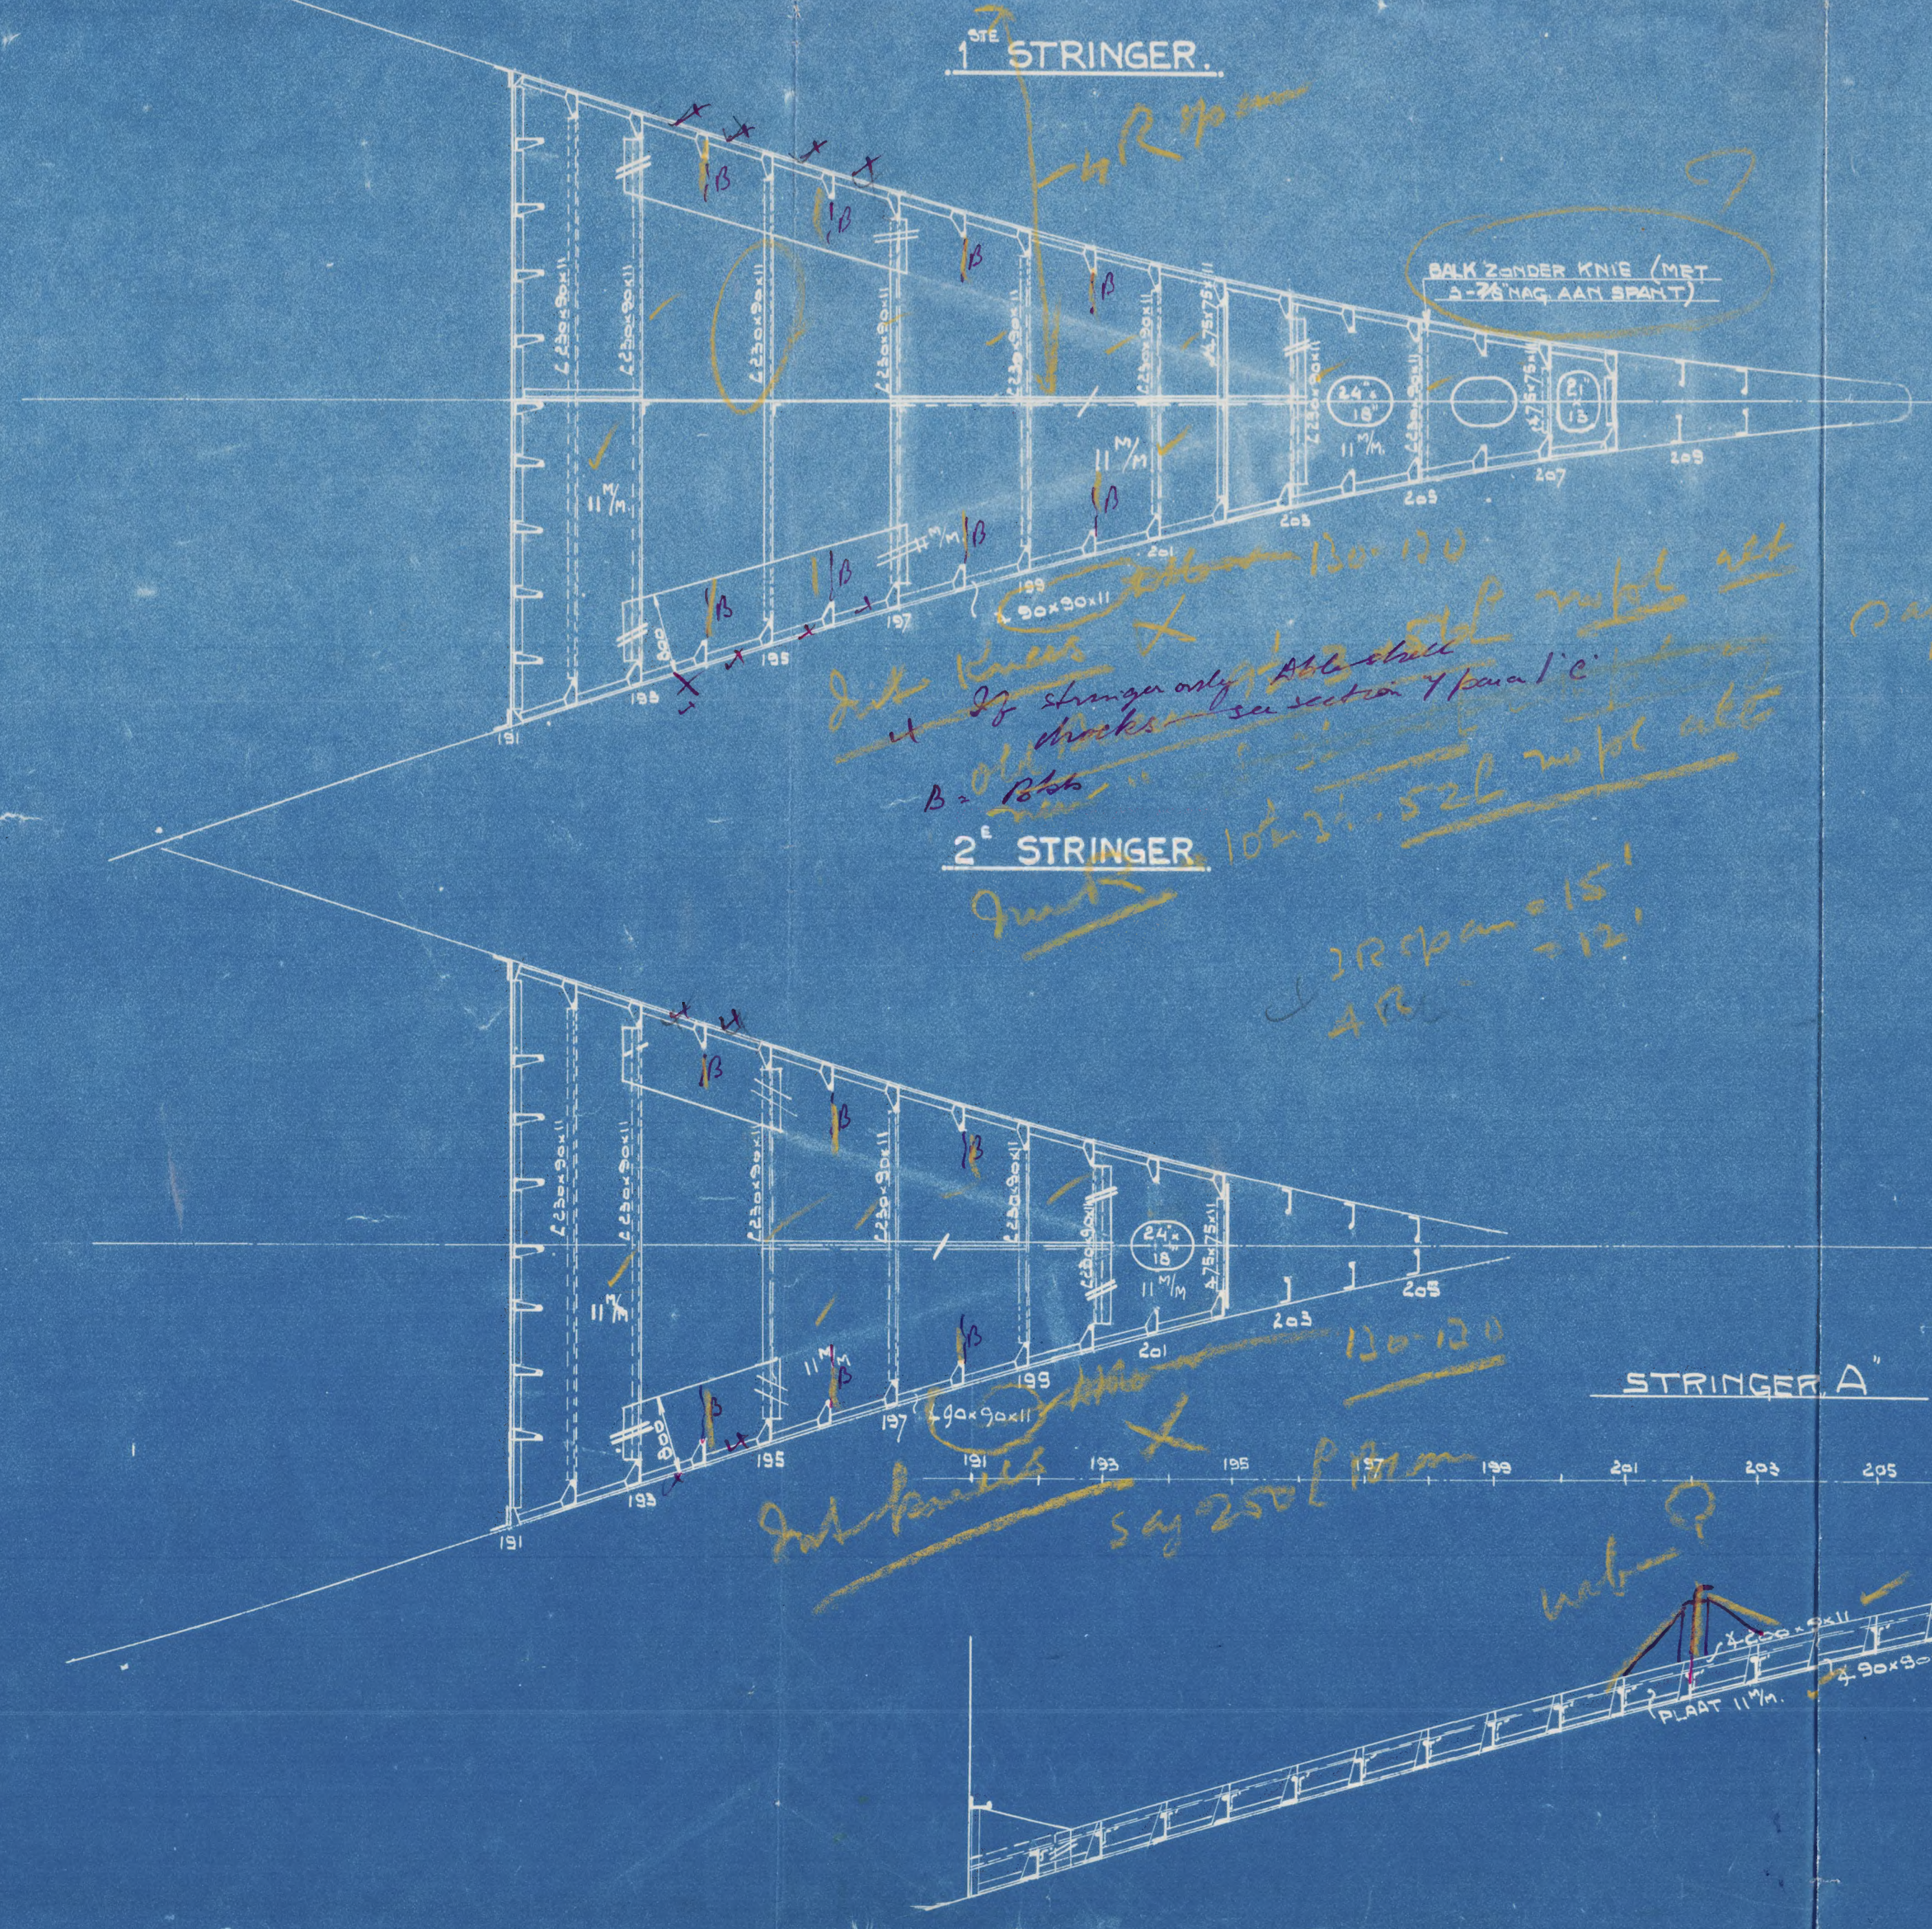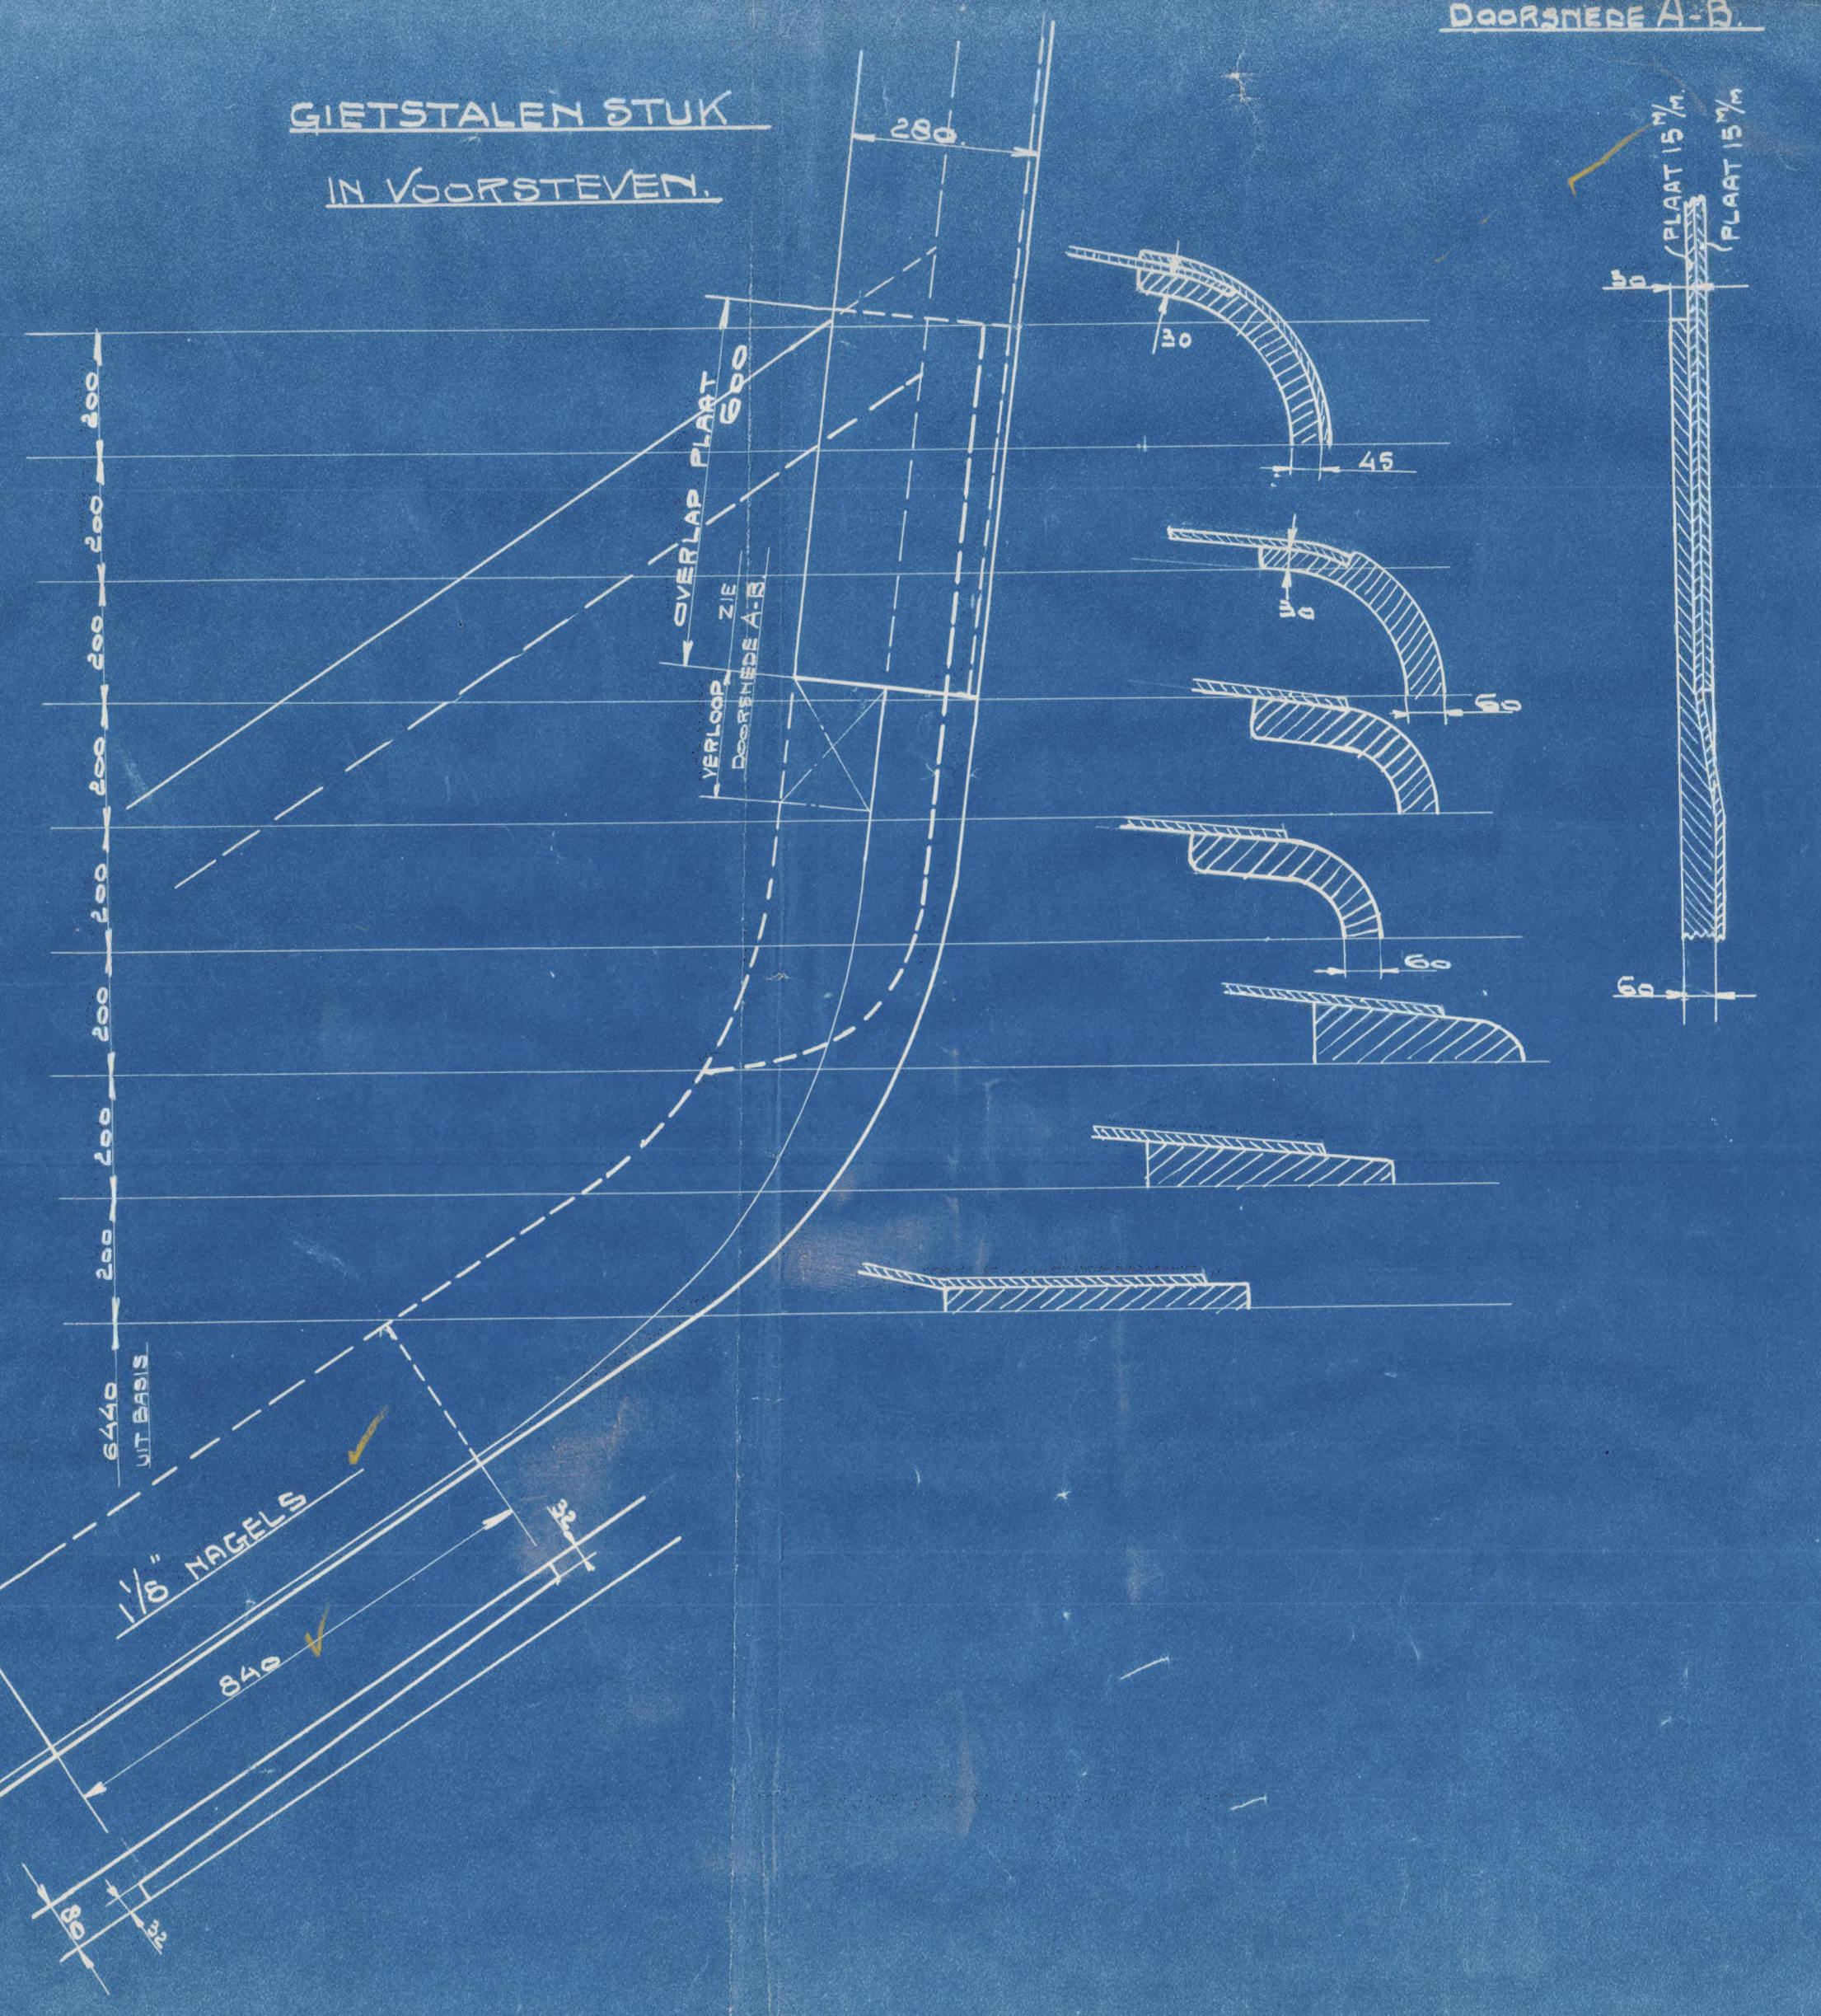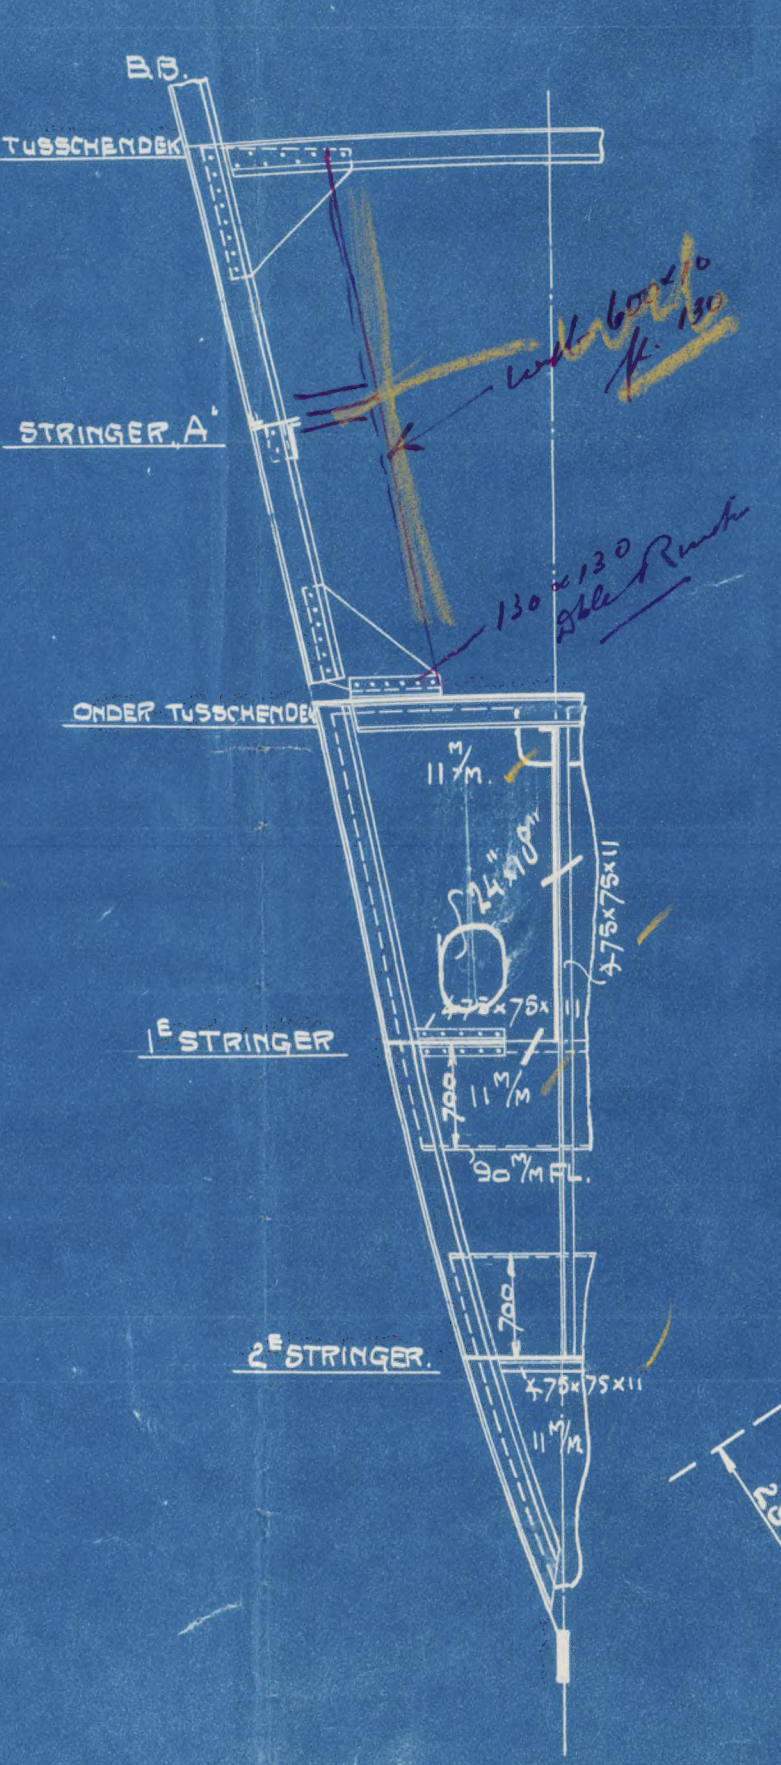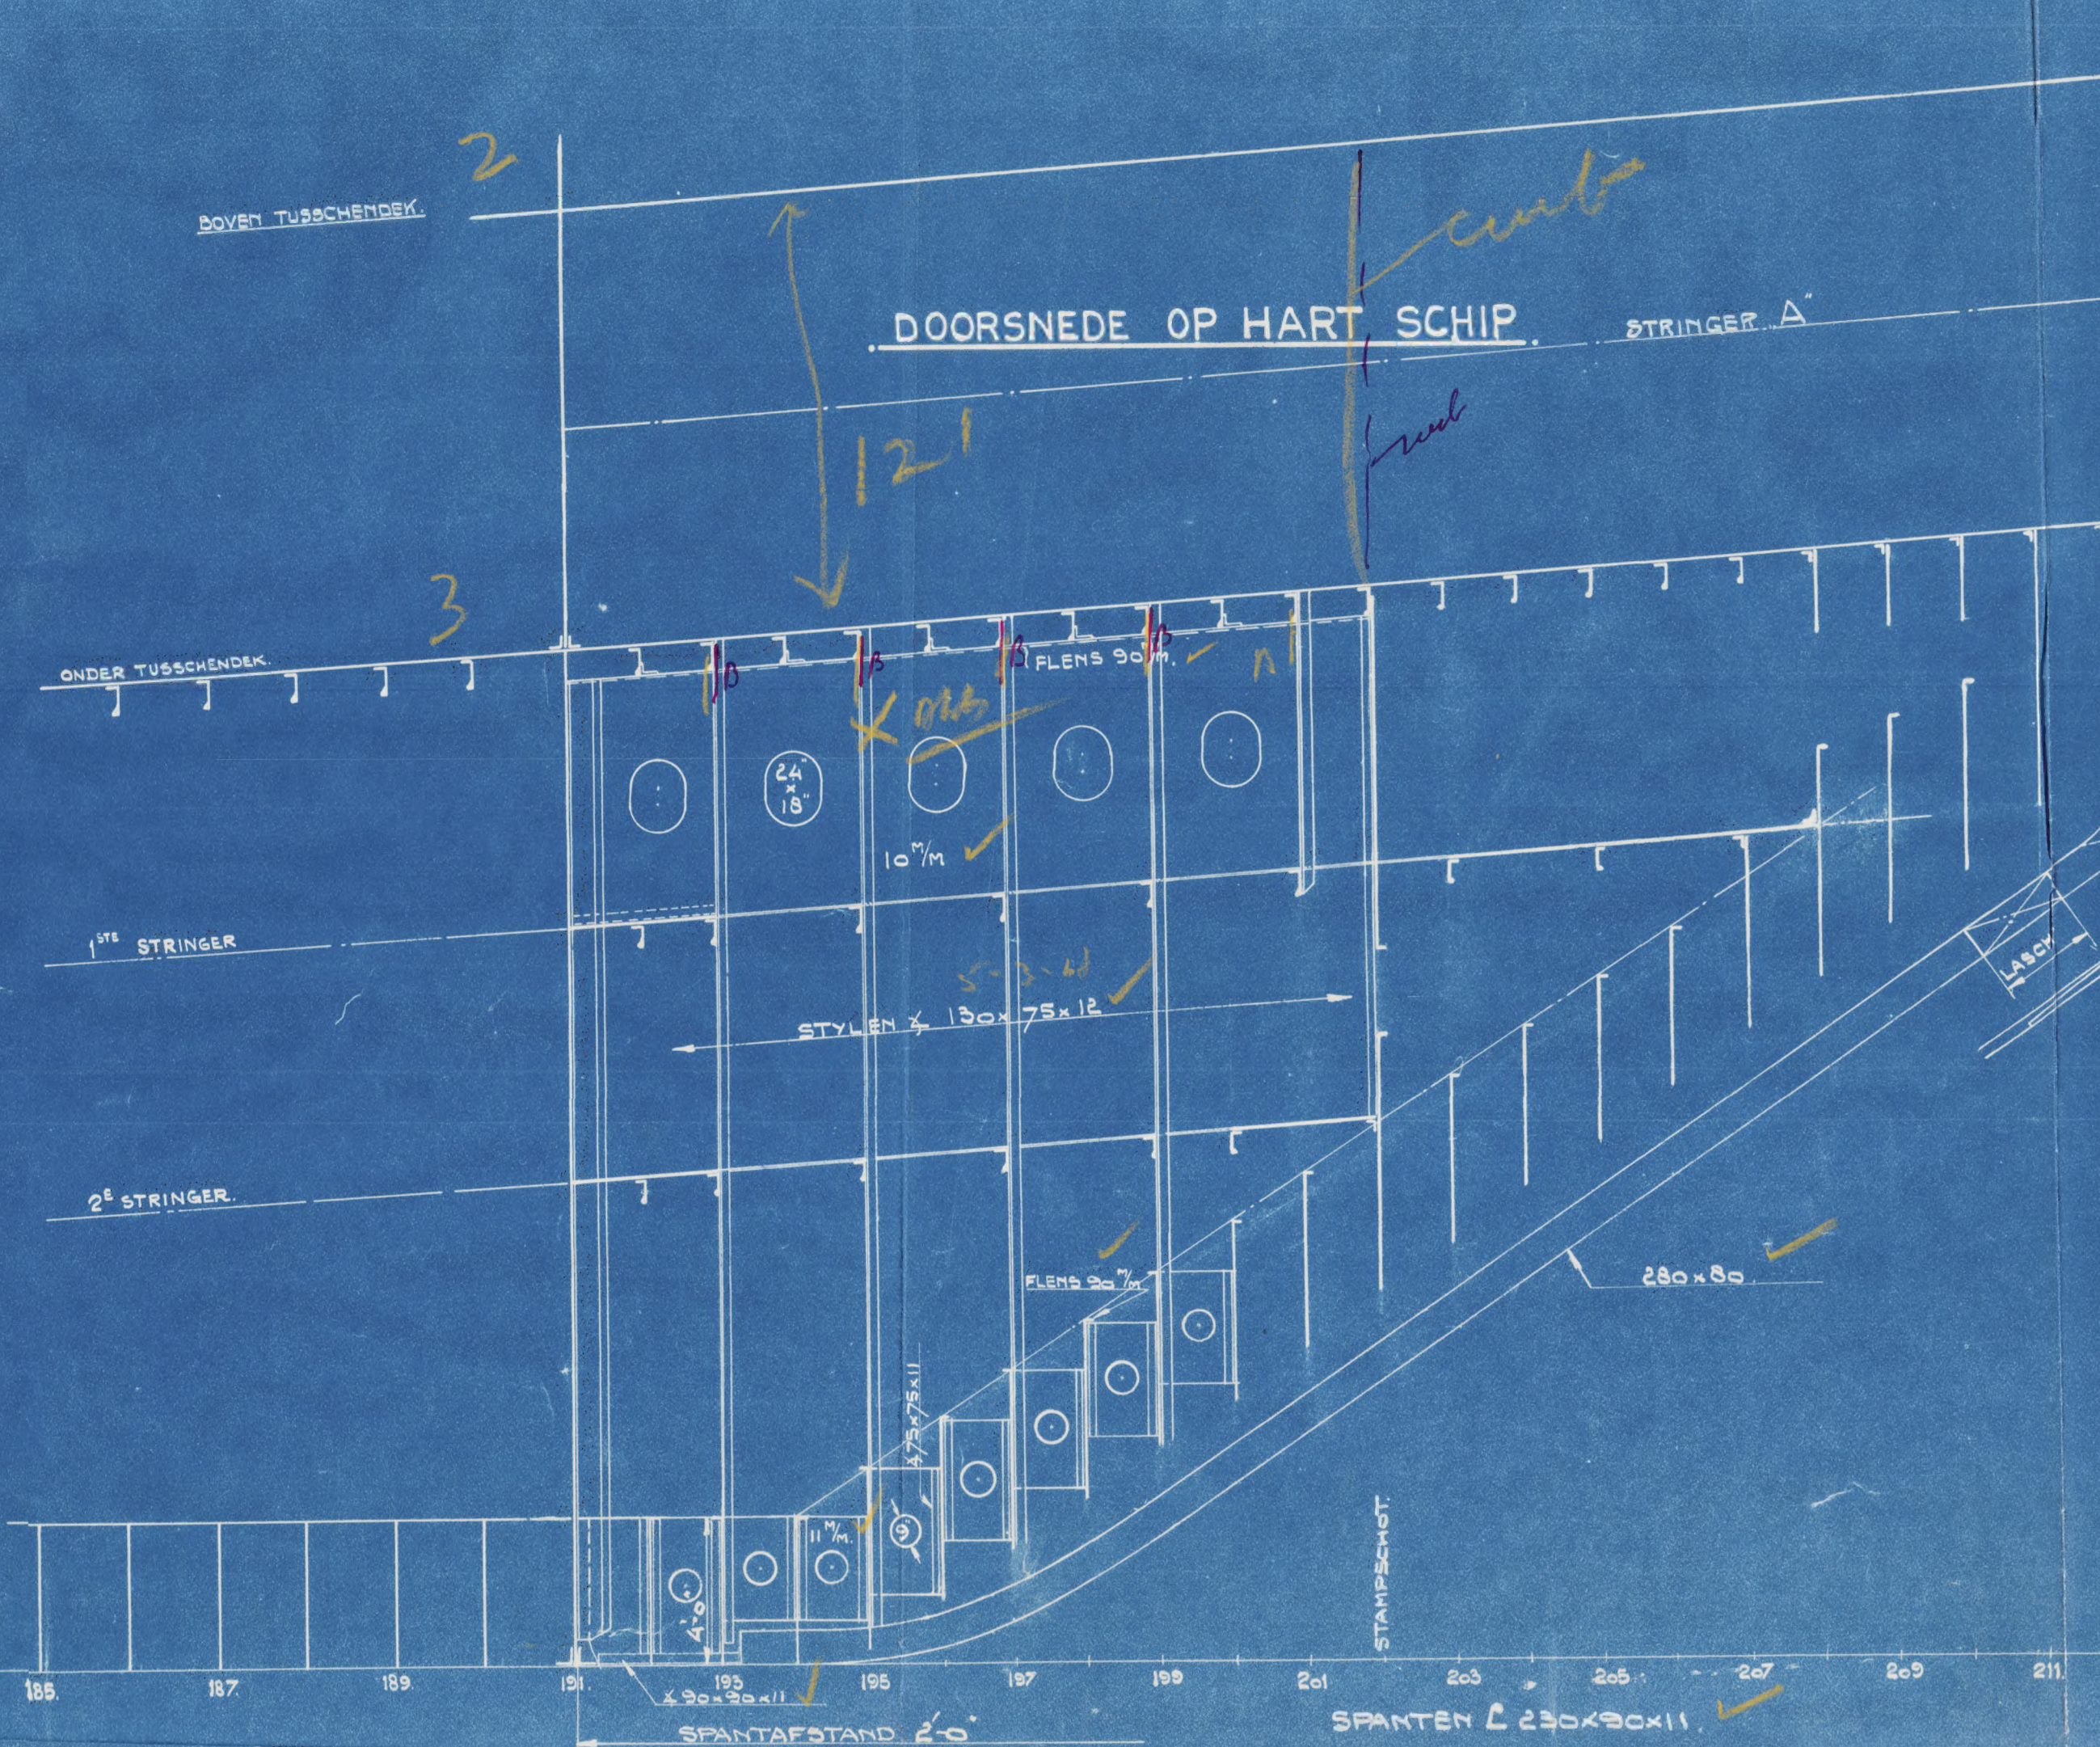


WRANG
SPANT 198

WRANG
SPANT 207

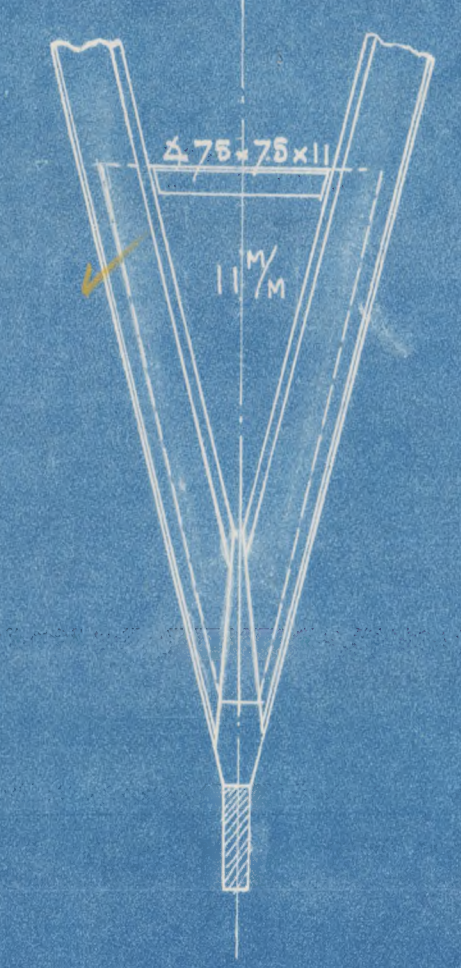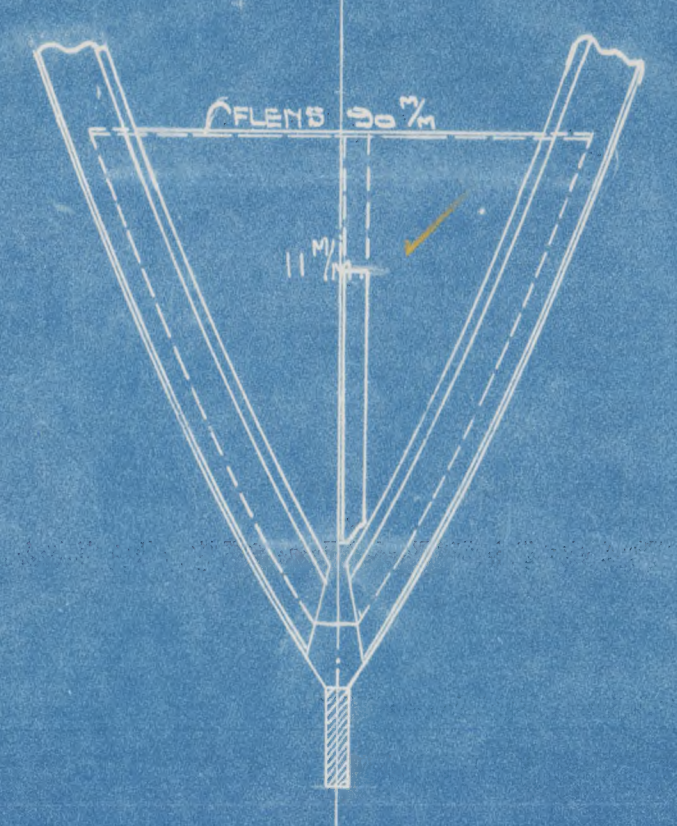

WRANG
SPANT 211

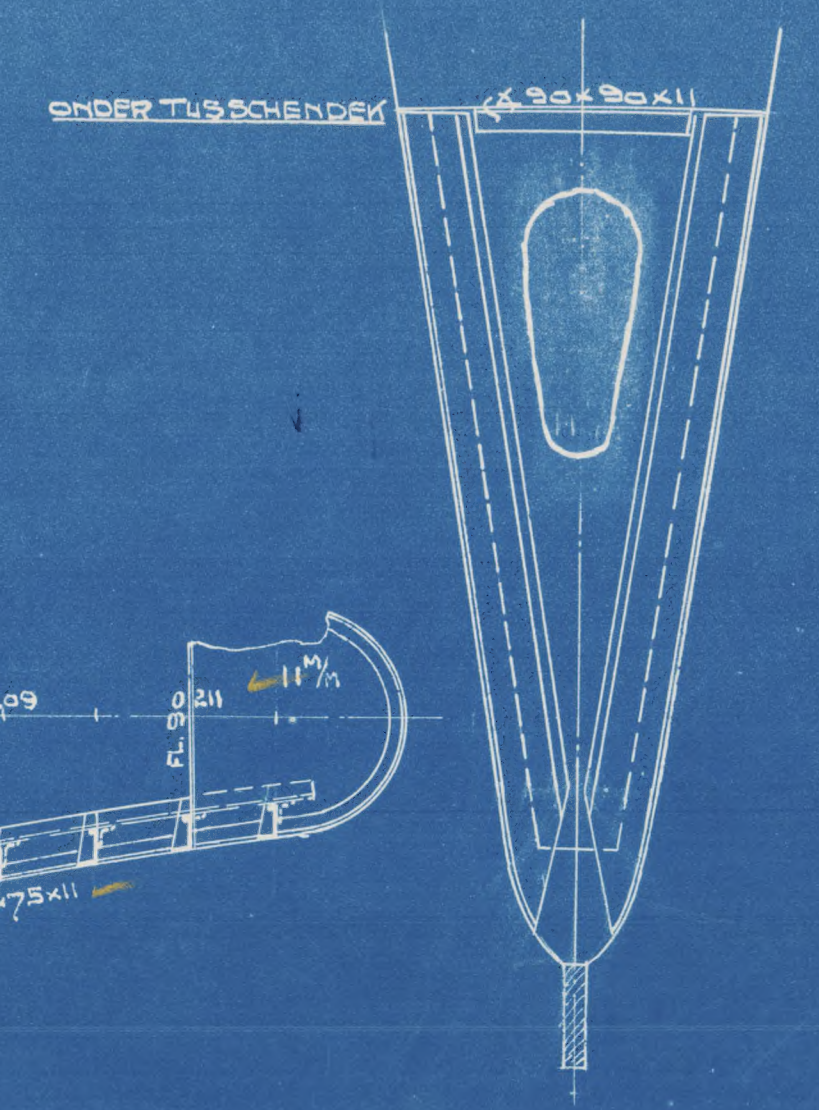

VOORPIEK.

SCHAAL 1:50 EN 1:25

MADGERA EN MANDERAN

NEDERLANDSCHE DOK MA AMSTERDAM			
TEKENING	Q	TEKENING	1065
STAL	X	AFDELING	S.
MAAT	LAD		
DATUM	19-1-33		

S.S. Madoera,
File with → Manoeran
Mapia:

Ans. rept. No. 13035,


003867-003874-0213




© 2020

Lloyd's Register
Foundation


DOORSN:
A-B

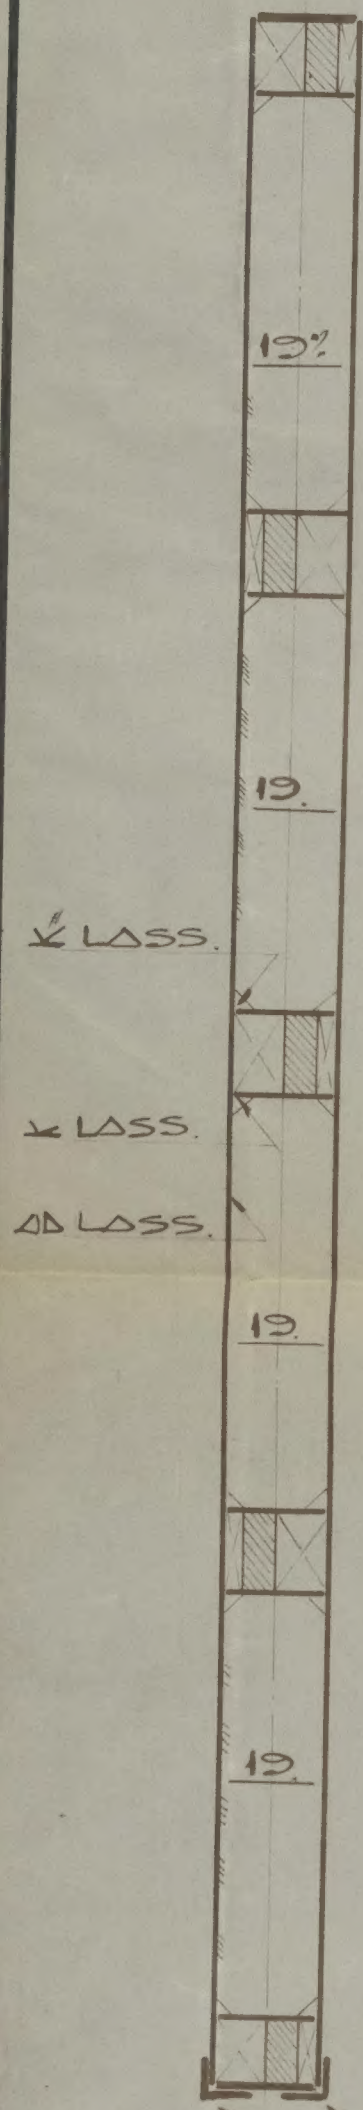


DOORSN:
C-D

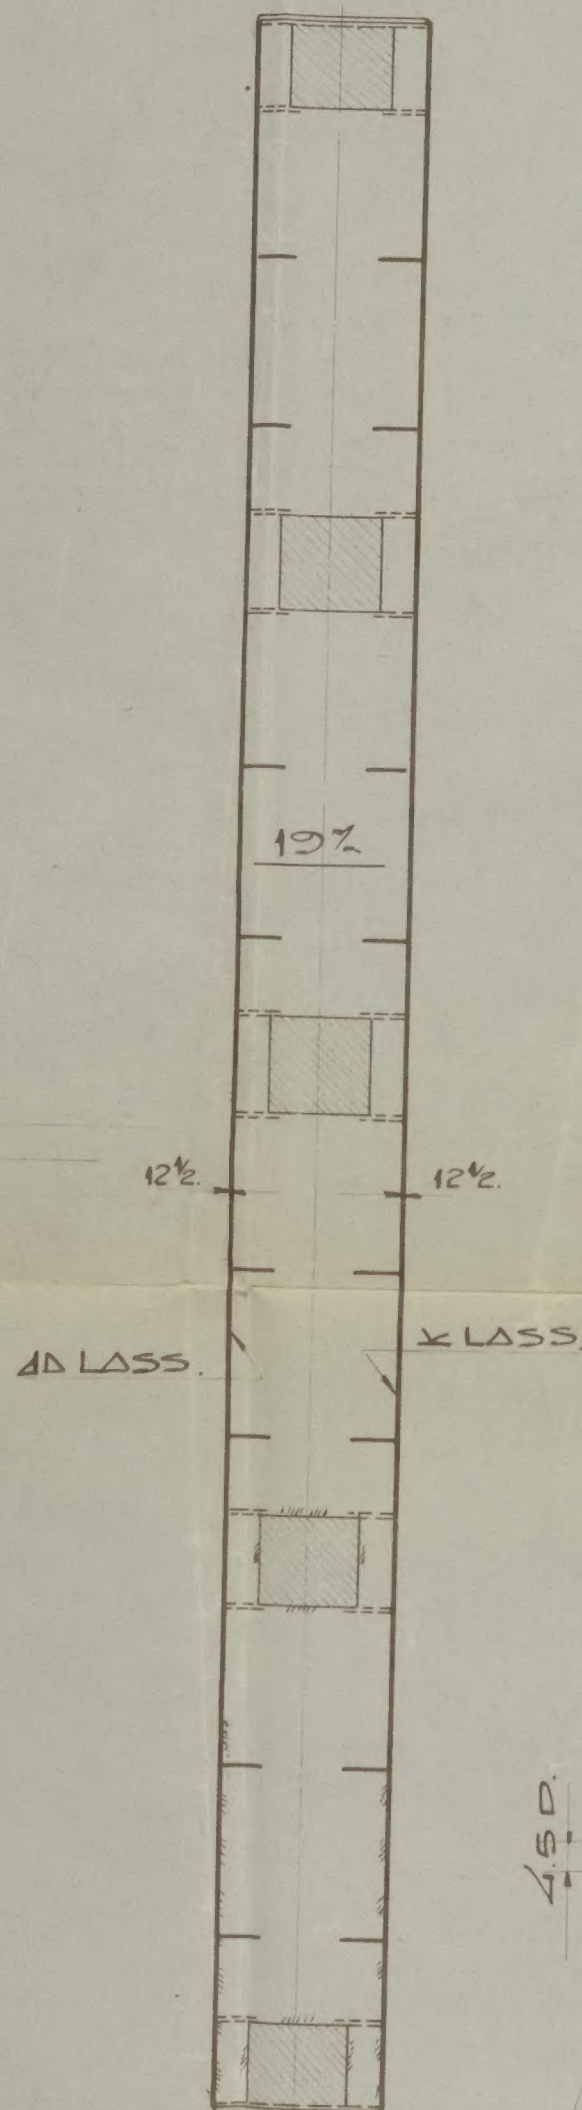


LANGSDOORSNEDE

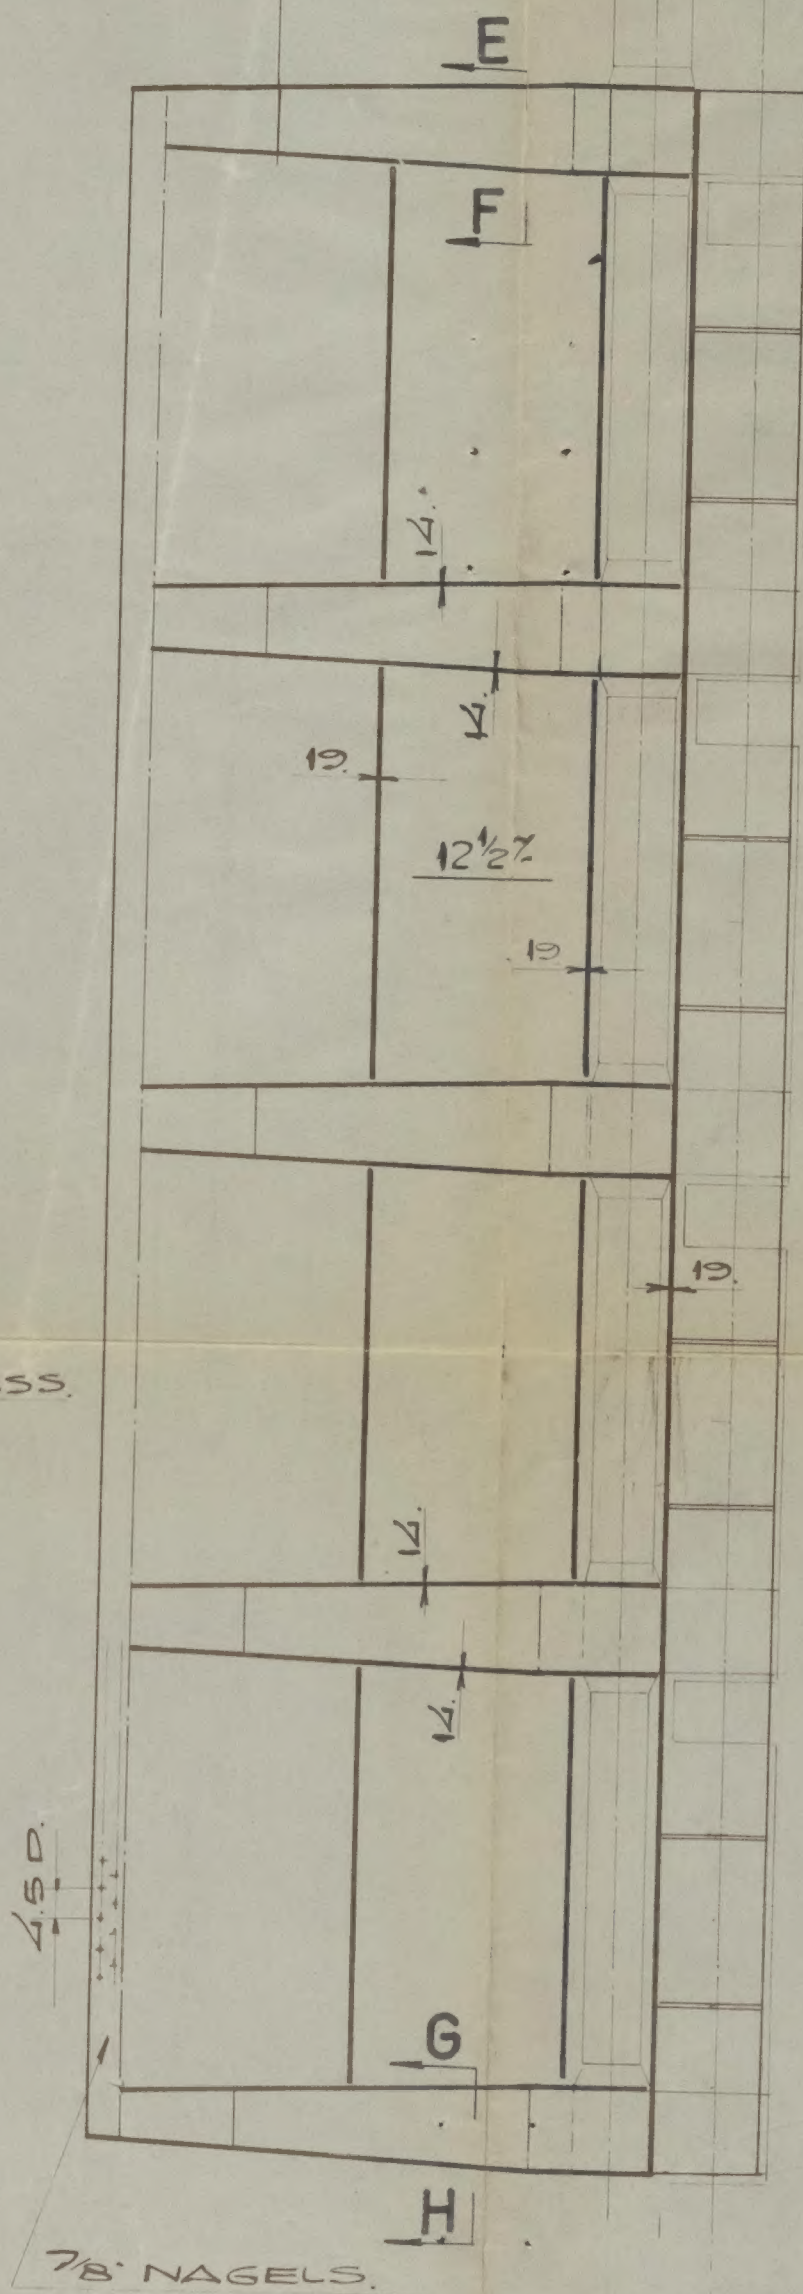

DOORSN E-F

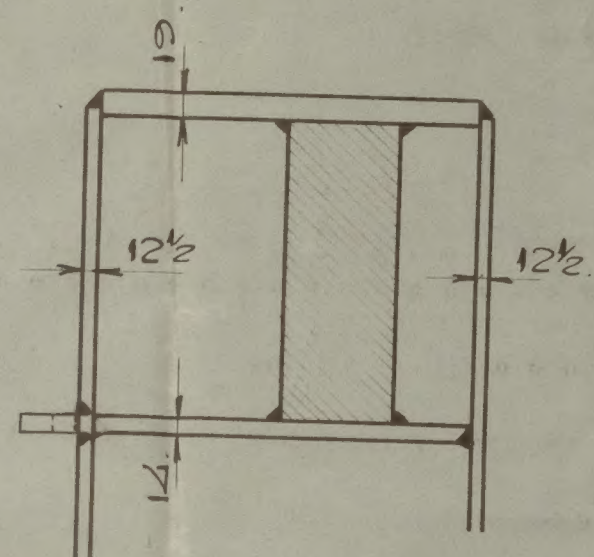


DOORSN: G-H

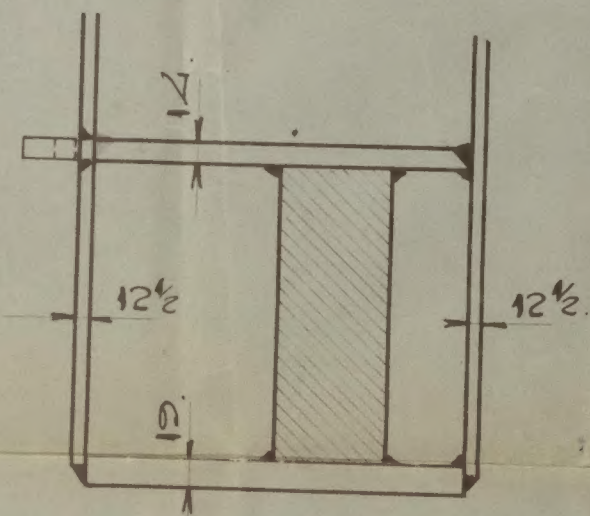

WAAR HOEKLASSEN $\phi A = 5\frac{1}{2} \text{ mm}$ MINIMUM

M.S. MADOERA
W'JZIGING ROER

B.B. ZIJDE SPLEETLASS.

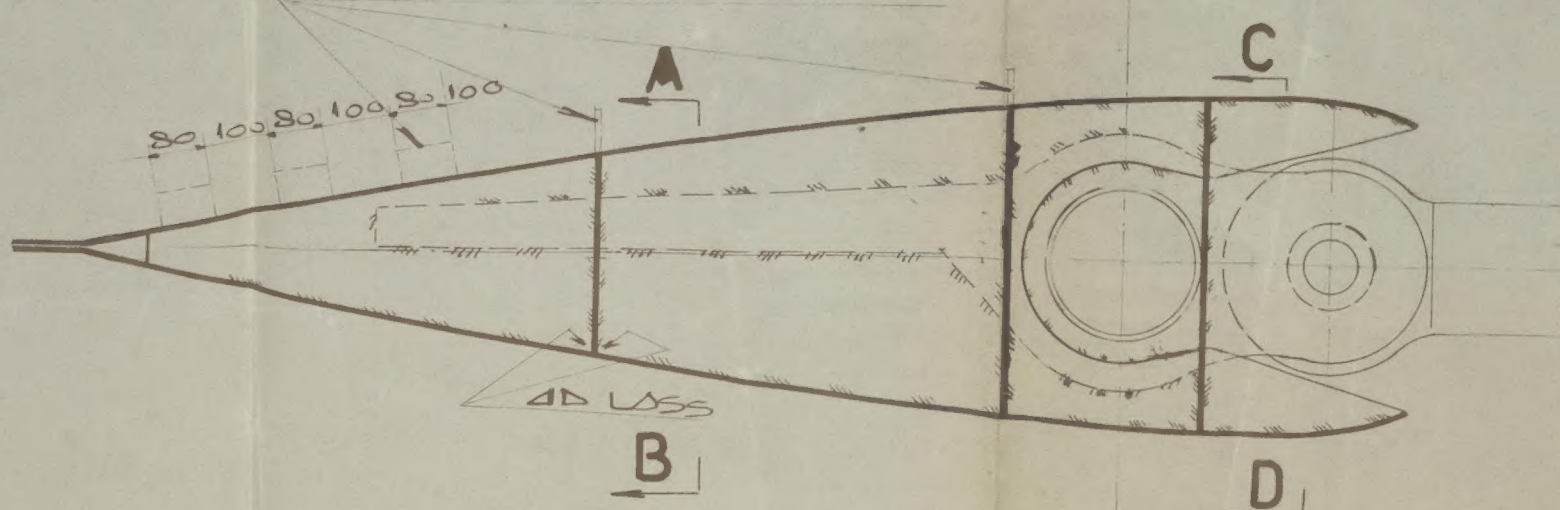

N.D.S.M.

TEEK S. 3762

29.5.48

004308-004315-0188